

UCHWAŁA NR VII (61)2024

**RADY MIEJSKIEJ W BARCZEWIE
z dnia 26 września 2024 r.**

**w sprawie przystąpienia do sporządzenia zmiany fragmentów obowiązującego planu
zagospodarowania przestrzennego w obrębach geodezyjnych 1 – Miasto Barczewo, 2- Miasto
Barczewo, 3- Miasto Barczewo, Ruszajny gmina Barczewo**

Na podstawie art. 18 ust. 2 pkt 15 ustawy z dnia 8 marca 1990 r. o samorządzie gminnym (Dz. U. z 2024 r. poz. 609 z późn. zm) oraz art. 14 ust. 1 i 2 ustawy z dnia 27 marca 2003 r. o planowaniu i zagospodarowaniu przestrzennym (t.j. Dz. U. z 2024 r. poz. 1130),

Rada Miejska w Barczewie uchwala, co następuje:

§1

Przystępuje się do sporządzenia zmiany fragmentów obowiązującego planu zagospodarowania przestrzennego w obrębach geodezyjnych obrębach geodezyjnych 1 – **Miasto Barczewo, 2- Miasto Barczewo, 3- Miasto Barczewo, Ruszajny gmina Barczewo** przyjętego Uchwałą Nr VI(67)2019 Rady Miejskiej w Barczewie z dnia 2019-03-28 /ogłoszoną w dzienniku Województwa Warmińsko-Mazurskiego Nr - poz. 2543 z dnia 2019-05-16/), zwanej dalej zmianą planu miejscowego.

§2

Integralną częścią Uchwały jest załącznik graficzny Nr 1, Nr 2, Nr 3, Nr 4 przedstawiający granice obszaru objętego miejscowym planem zagospodarowania przestrzennego.

§3

Wykonanie uchwały powierza się Burmistrzowi Barczewa.


§4

Uchwała wchodzi w życie z dniem jej podjęcia.

PRZEWODNICĄCY
Rady Miejskiej w Barczewie

Mirosław Małkowski

Załącznik nr 1 do
UCHWAŁY NR VII (61)2024
RADY MIEJSKIEJ W
BARCZEWIE
z dnia 26 września 2024 r.

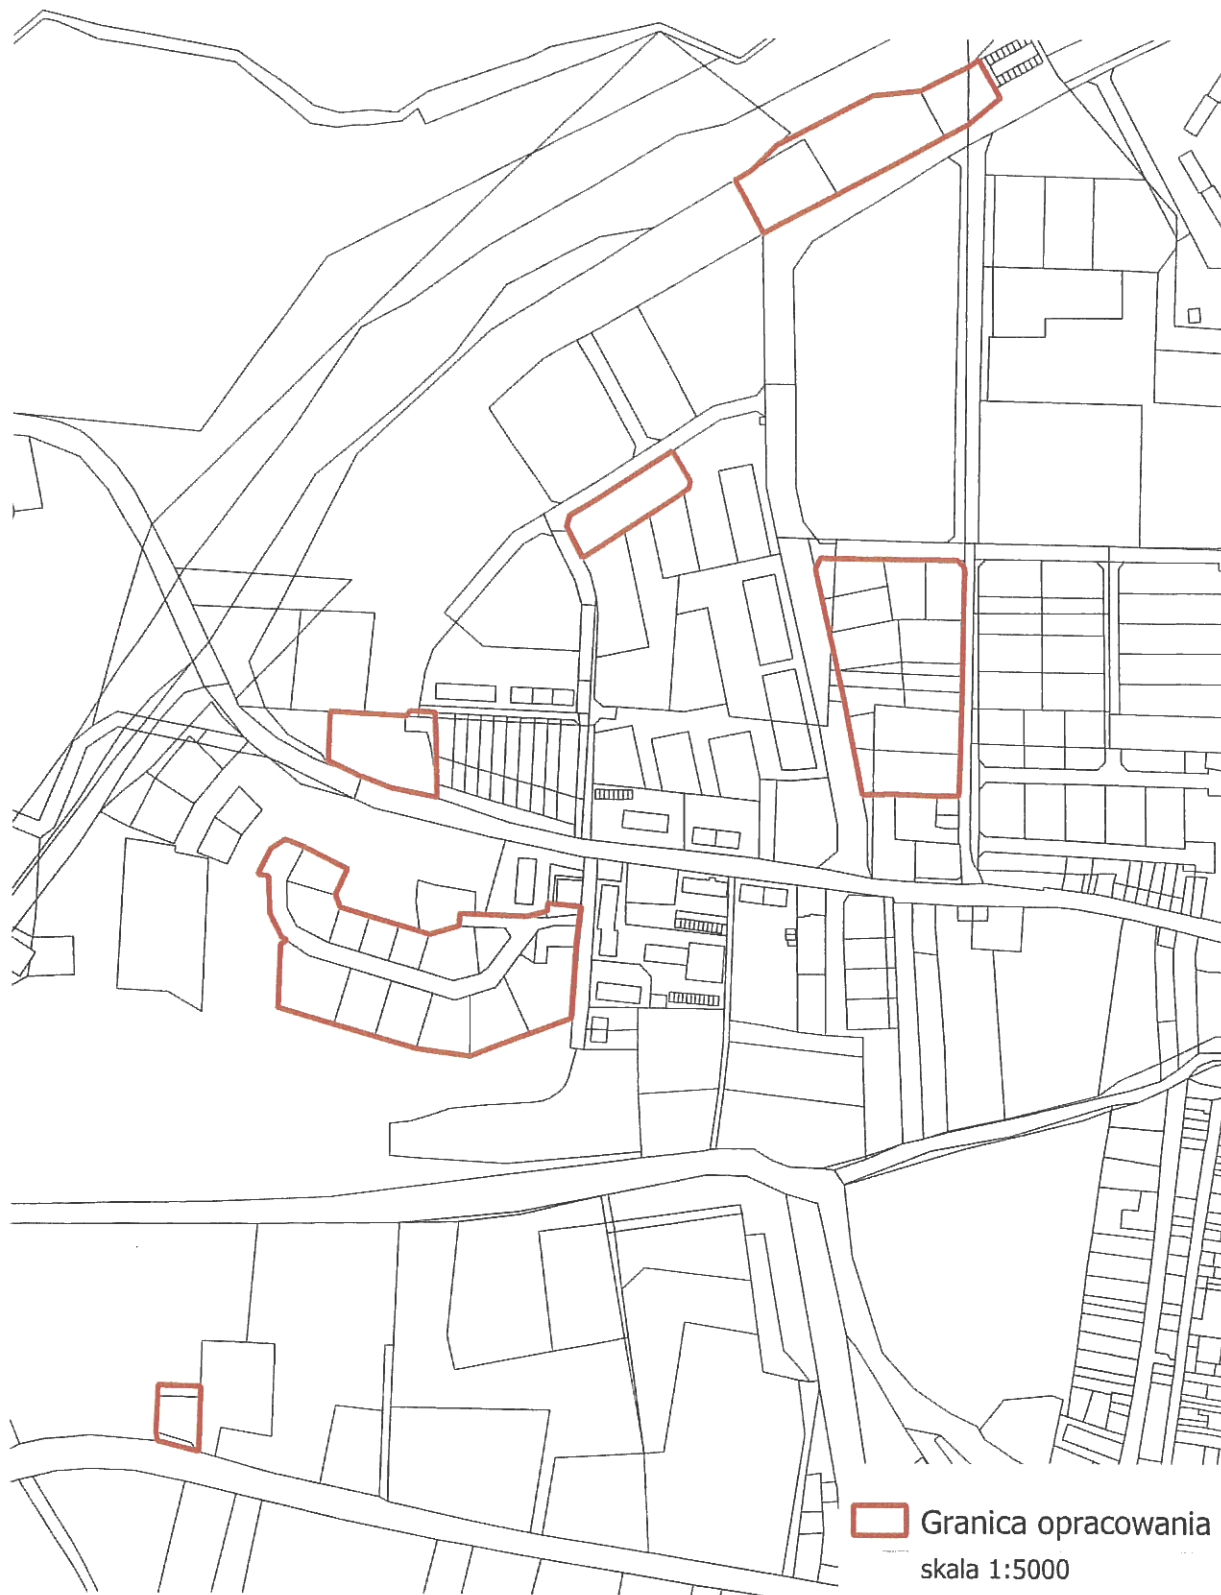

Załącznik nr 2 do
UCHWAŁY NR VII (61)2024
RADY MIEJSKIEJ W
BARCZEWIE
z dnia 26 września 2024 r.



Załącznik nr 3 do
UCHWAŁY NR VII (61)2024
RADY MIEJSKIEJ W
BARCZEWIE
z dnia 26 września 2024 r.



Granica opracowania
skala 1:5000

Załącznik nr 4 do
UCHWAŁY NR VII (61)2024
RADY MIEJSKIEJ W
BARCZEWIE
z dnia 26 września 2024 r.



Granica opracowania
skala 1:5000